


GEODET d.o.o.	
DUBROVNIK	
GEODETSKA SITUACIJA STVARNOG STANJA	
kat čest. 947/5	
i priobalja u k.o. Majkovi Gornji	
Suradnici: Jesep Simunić dipl. ing. geod. Petra Barjaktar dipl. ing. geod. Ovlašteni inženjer.	
Mjerilo: 1:200	Martin Knežević dipl. ing. geod.
© Dubrovnik, srbijanj 2021.	

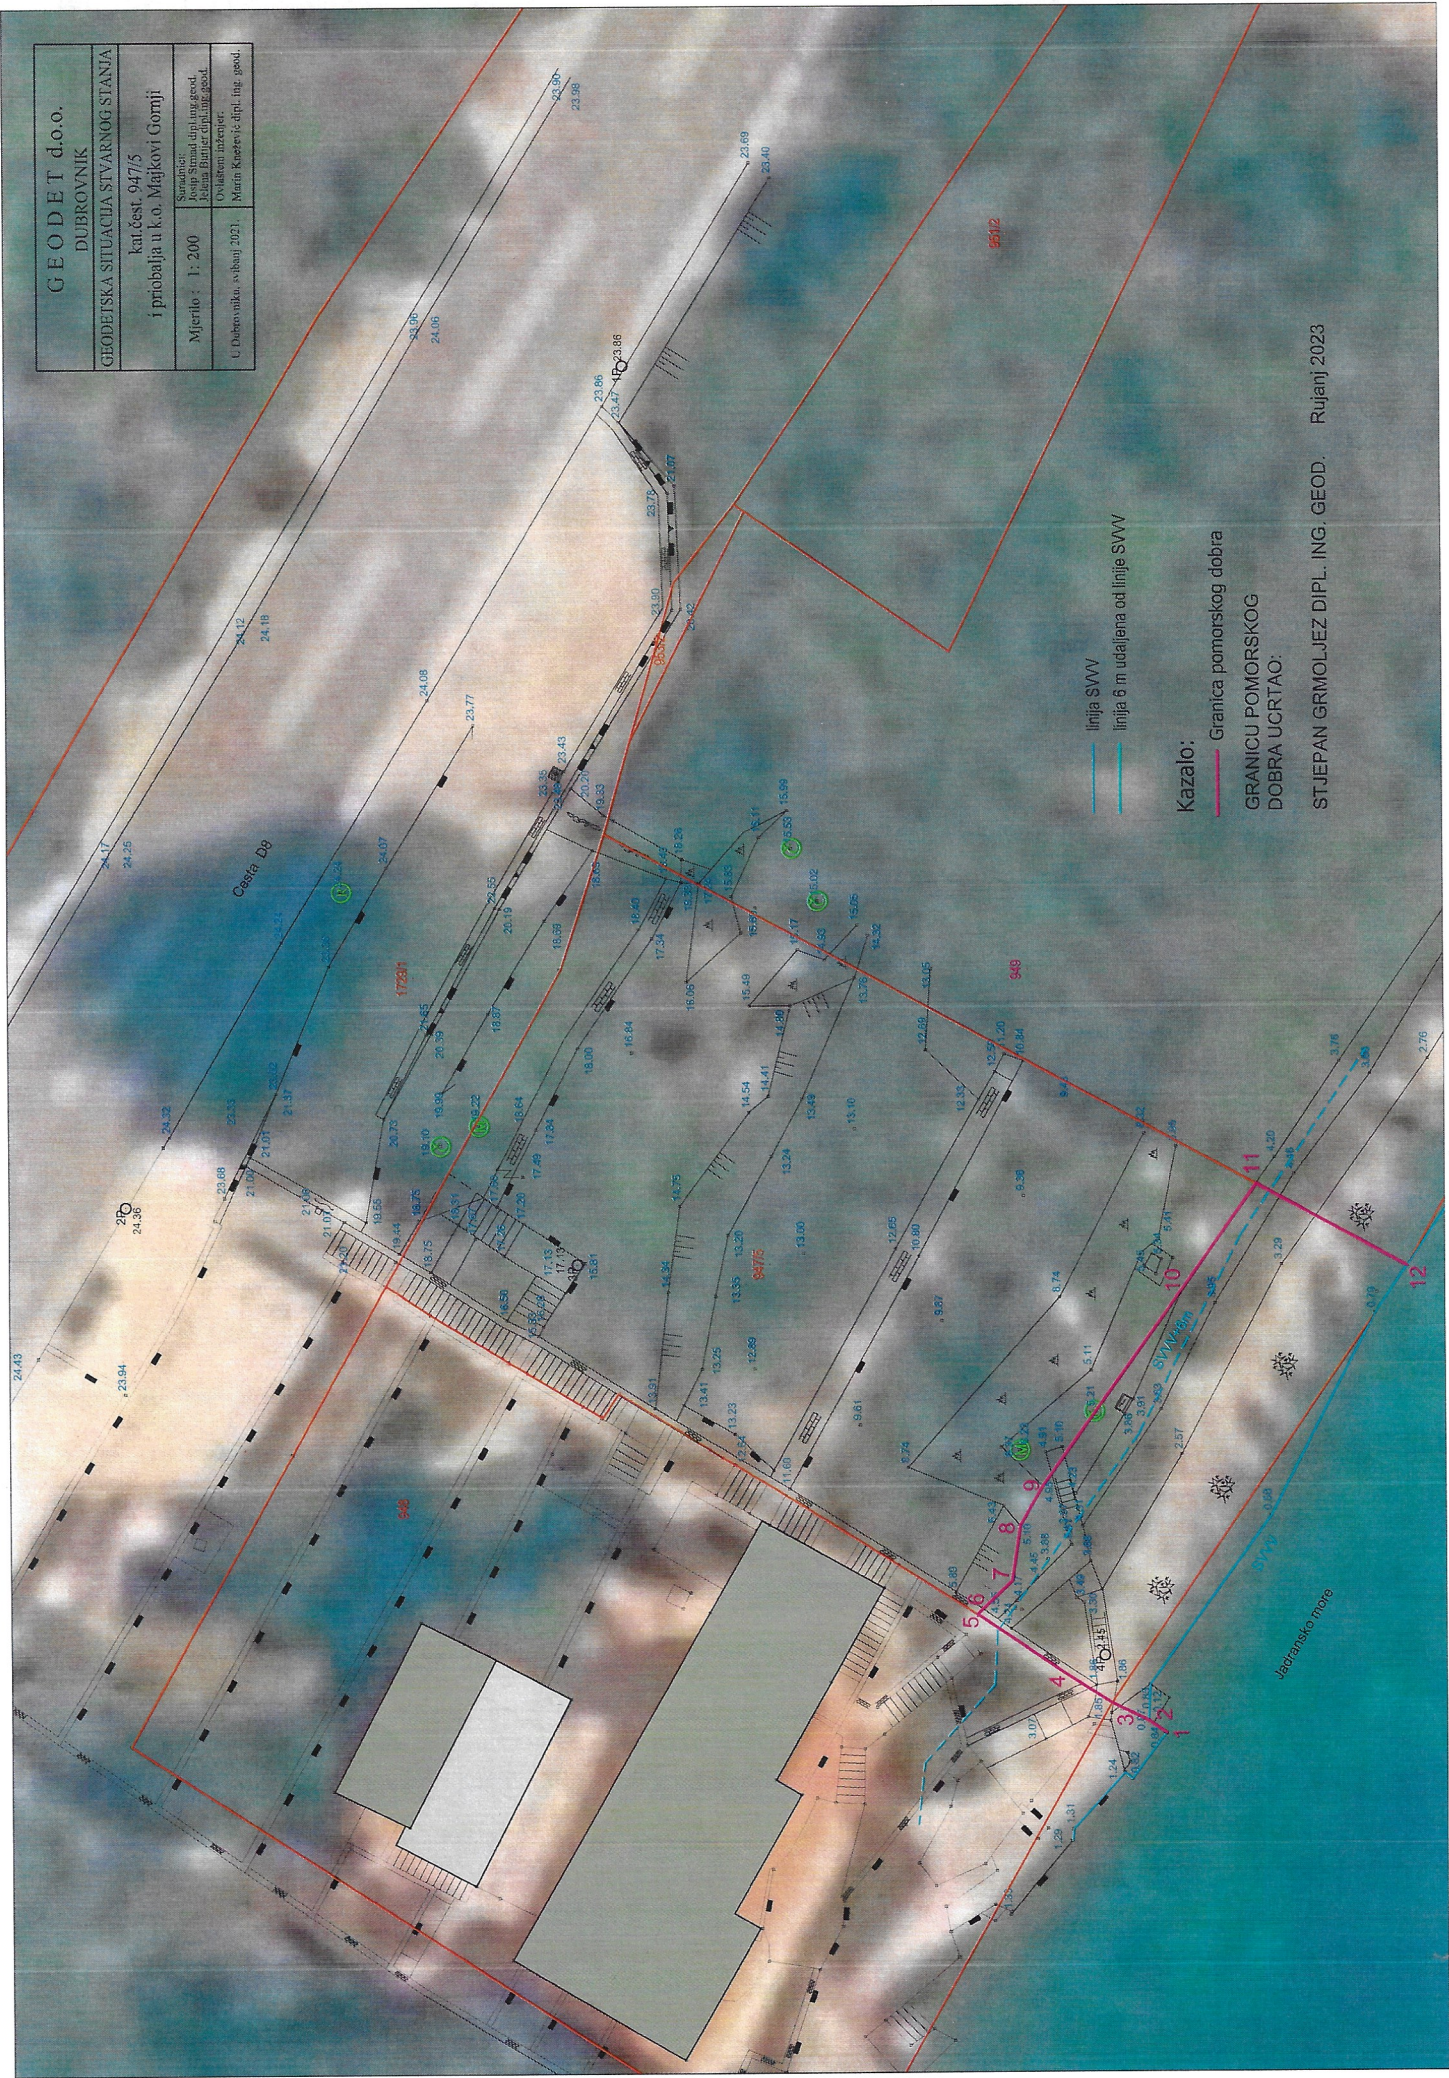

linija SWV
linija 6 m udaljena od linije SWV

Kazalo:
 Granica pomorskog dobra
GRANICU POMORSKOG DOBRA UCRTAO:

STJEPAN GRMOLJEZ DIPL. ING. GEOD. Rujanj 2023

GEODET d.o.o.


DUBROVNIK

GEODETSKA SITUACIJA STVARNOG STANJA

kat.čest. 947/5

i priobaja u k.o. Majkovi Gornji

Stanjari:
Josip Strnad, dipl.ing.geod.,
Jelena Hutter, dipl.ing.geod.
Mjerilo: 1:200
Ovlašten izdat: 2021.
Mama Knežević, dipl.ing.geod.

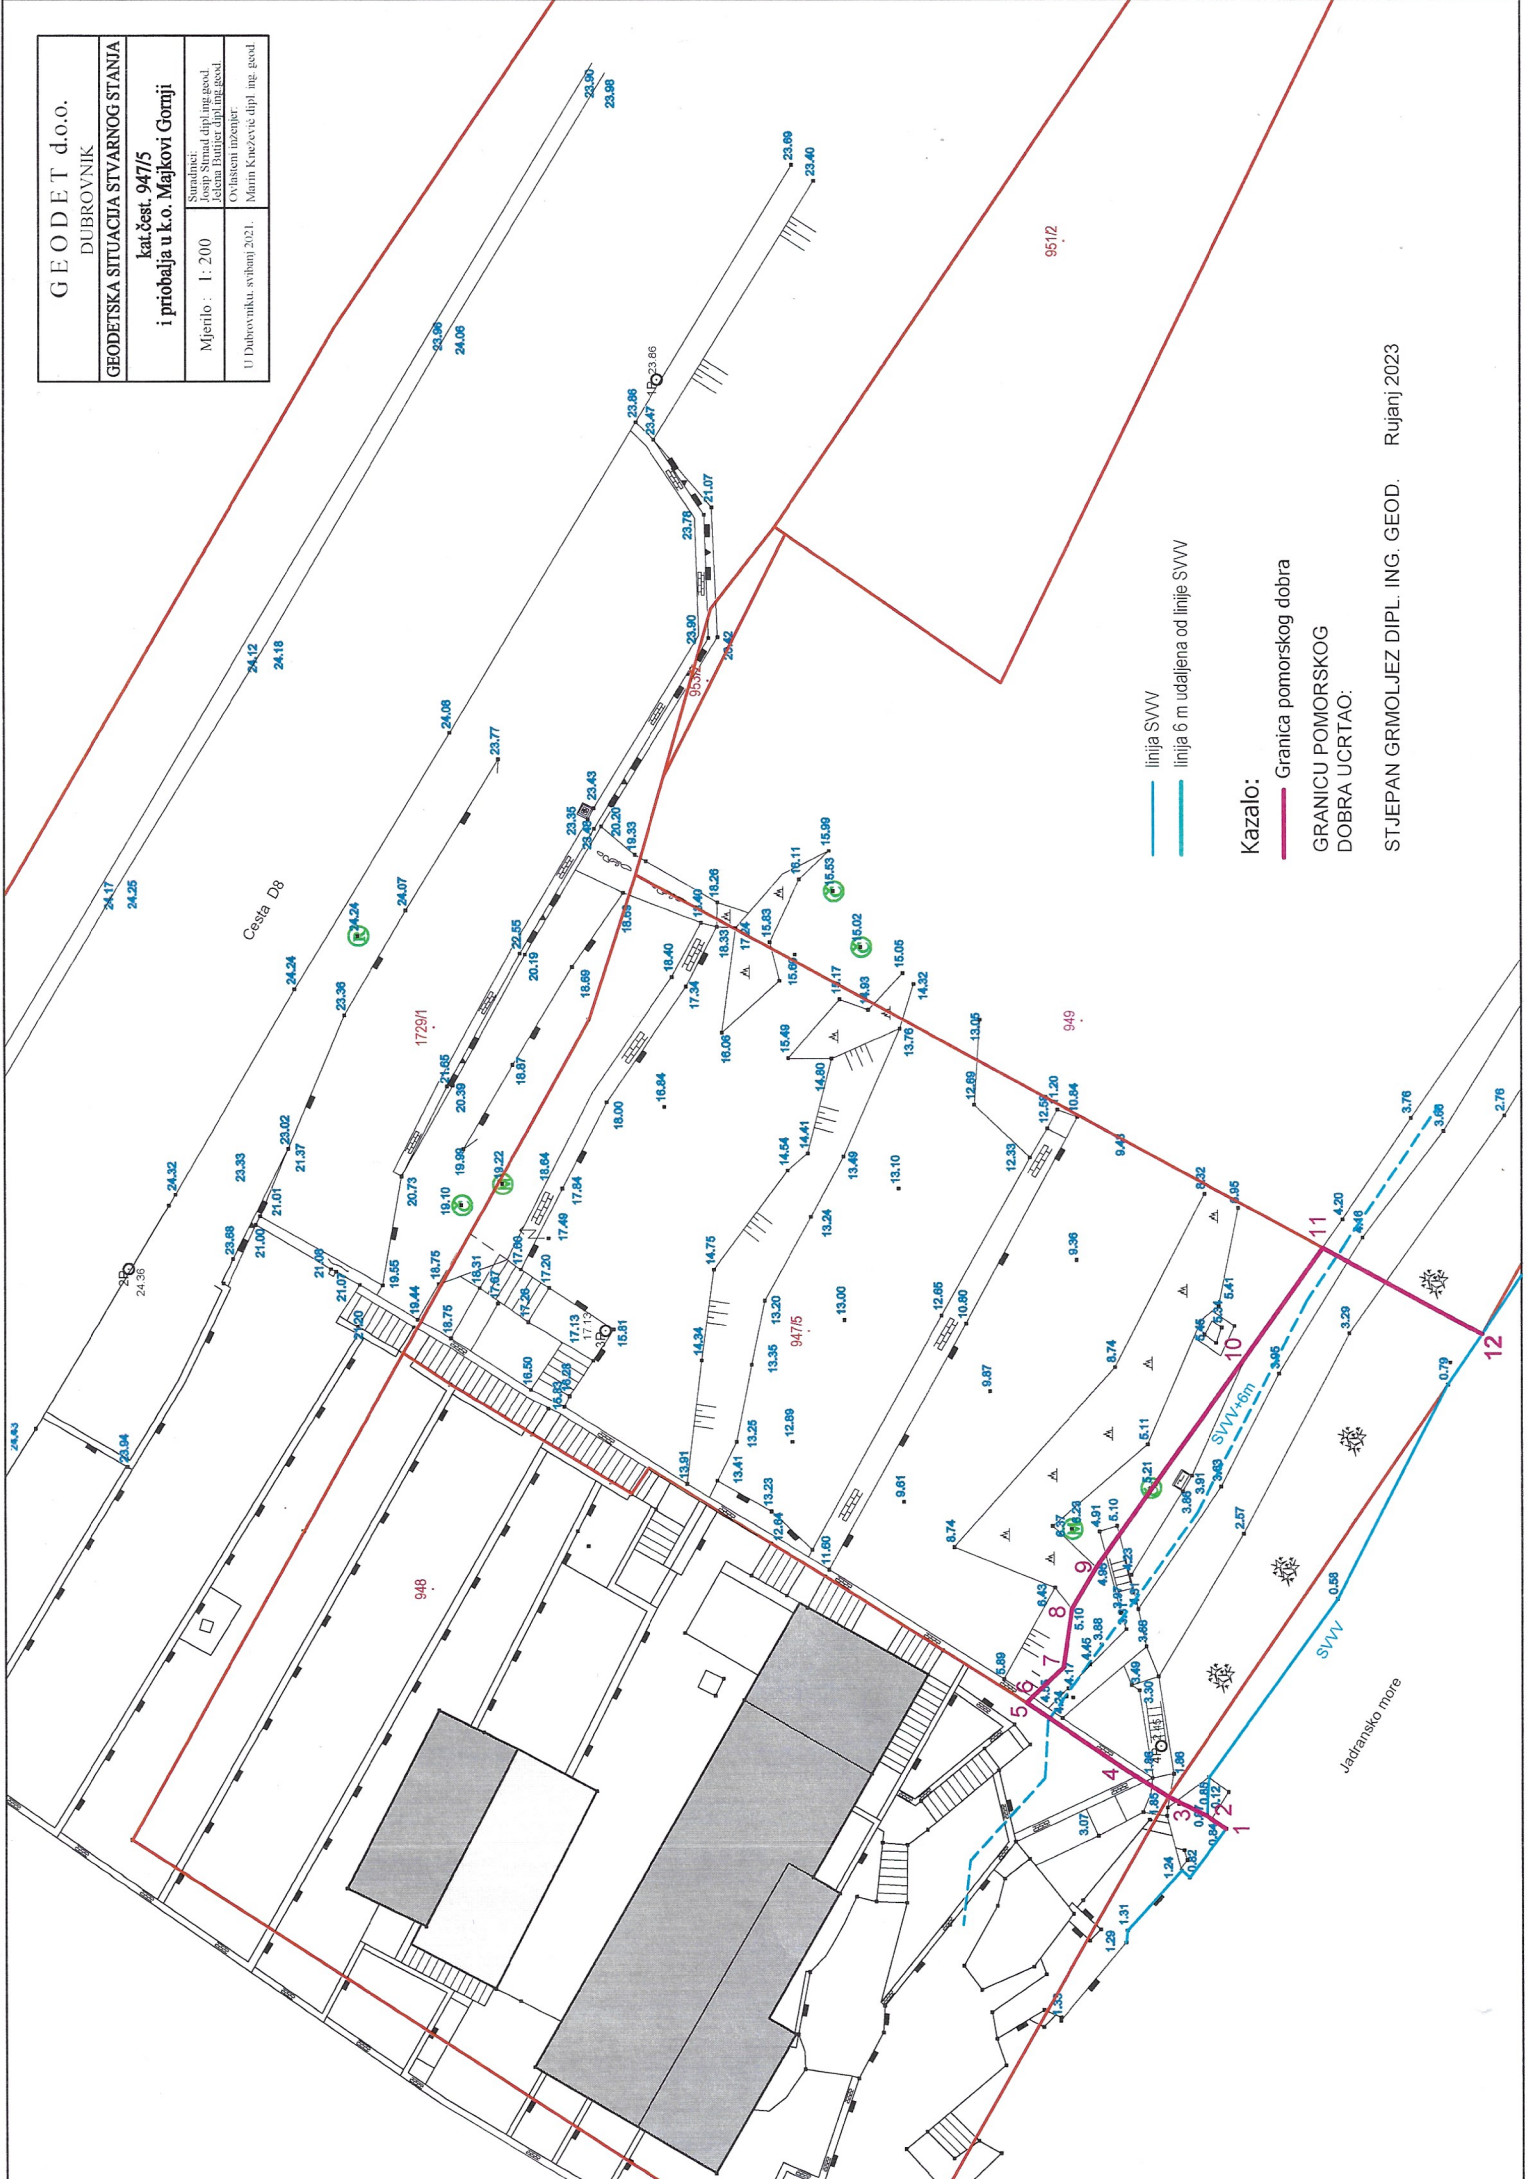

linija SVV
linija 6 m udaljena od linije SVV

Kazalo:
Granicu pomorskog dobra
GRANICU POMORSKOG
DOBRA UCRTAO:

STJEPAN GRMOLJEZ DIPL. ING. GEOD. Rujan 2023